


**ARHITEKTURA**  
**DEU**  
**MATJAŽ**  
 041-395-646  
 KOSOVELOVA 11  
 LUBLJANA  
**OBlikovanje**

POGLE D OD SPREDAJ

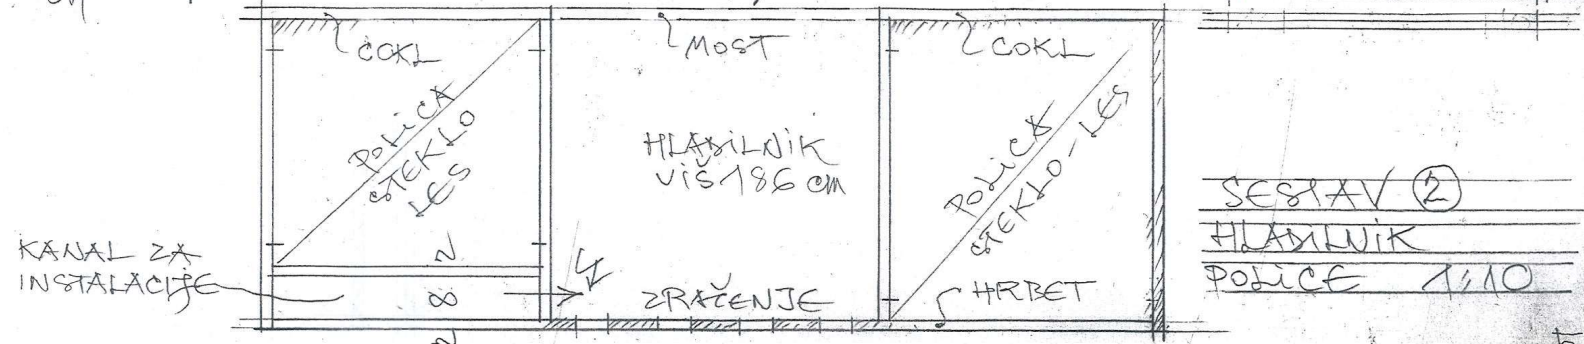

SESTAV (2)  
 HLADILNIK  
 POLICE 1/10